


# PLAN LOCAL D'URBANISME

Département du MAINE ET LOIRE  
Commune de BEAUFORT EN VALLEE

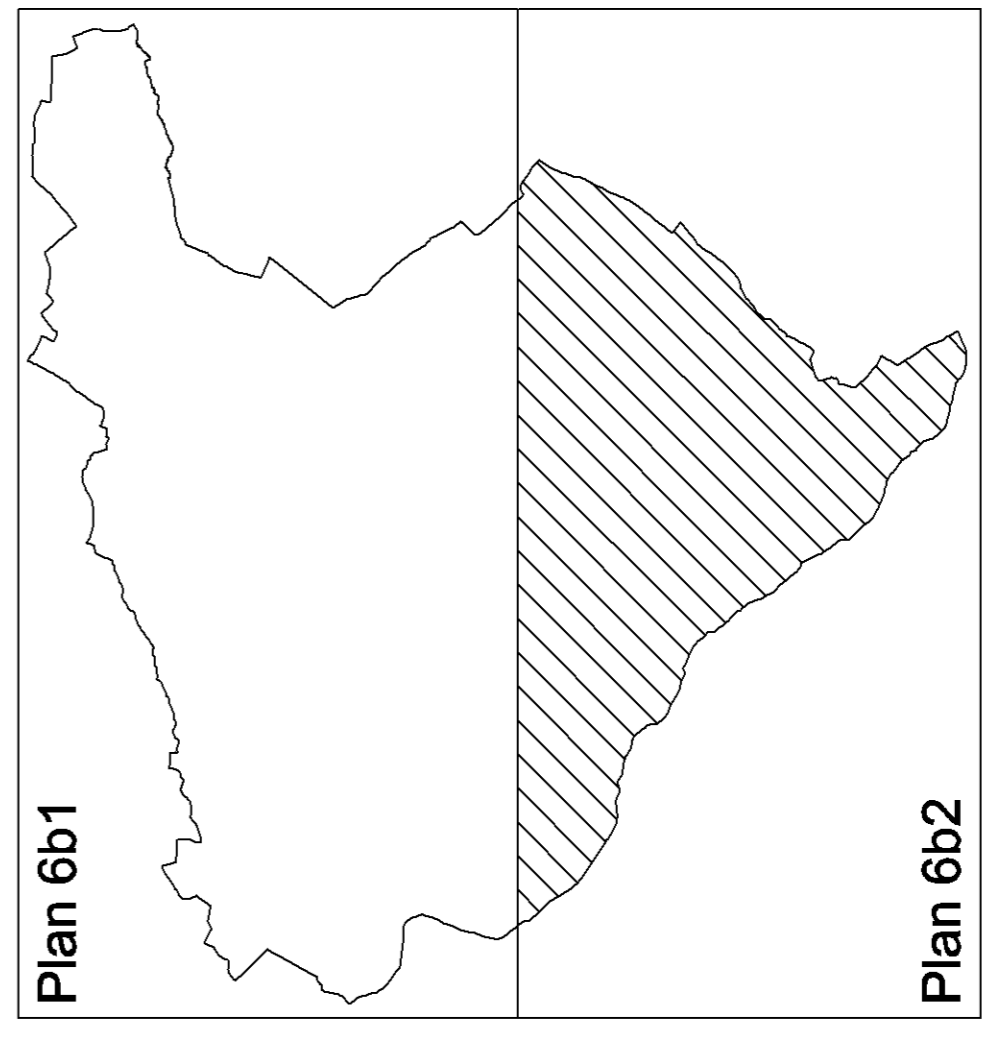

Plan 6b1  
Plan 6b2  
**SERVITUDES D'UTILITES PUBLIQUES**  
PLAN N° 6b2  
Zone rurale sud

Echelle : 1/50000 ème

Elaboration du PLU/Révision du POS  
Antébé :  
Approuvé le :

LEGENDE	
<b>ELEMENTS GRAPHIQUES</b>	
<b>SERVITUDES RELATIVES A LA CONSERVATION DU PATRIMOINE</b>	
Patrimoine naturel :	
	A4
	AS1
	AS1
	AS1
	AS1
Patrimoine culturel :	
	AC1+c
	AC1+H
<b>SERVITUDES RELATIVES A L'UTILISATION DE CERTAINES RESSOURCES ET EQUIPEMENTS</b>	
Energie :	
	I4
	I3
Télécommunications :	
	PT3
Canalisations d'eaux et d'assainissement :	
	A5
Communication :	
	EL11
<b>SERVITUDES RELATIVES A LA SALUBRITE ET LA SECURITE PUBLIQUE</b>	
Zone inondable :	
	EL2bis
Plan de prévention des risques naturels prévisibles Inondation Val d'Aulthon	

